


# RZUT PARTERU

## skala 1:50

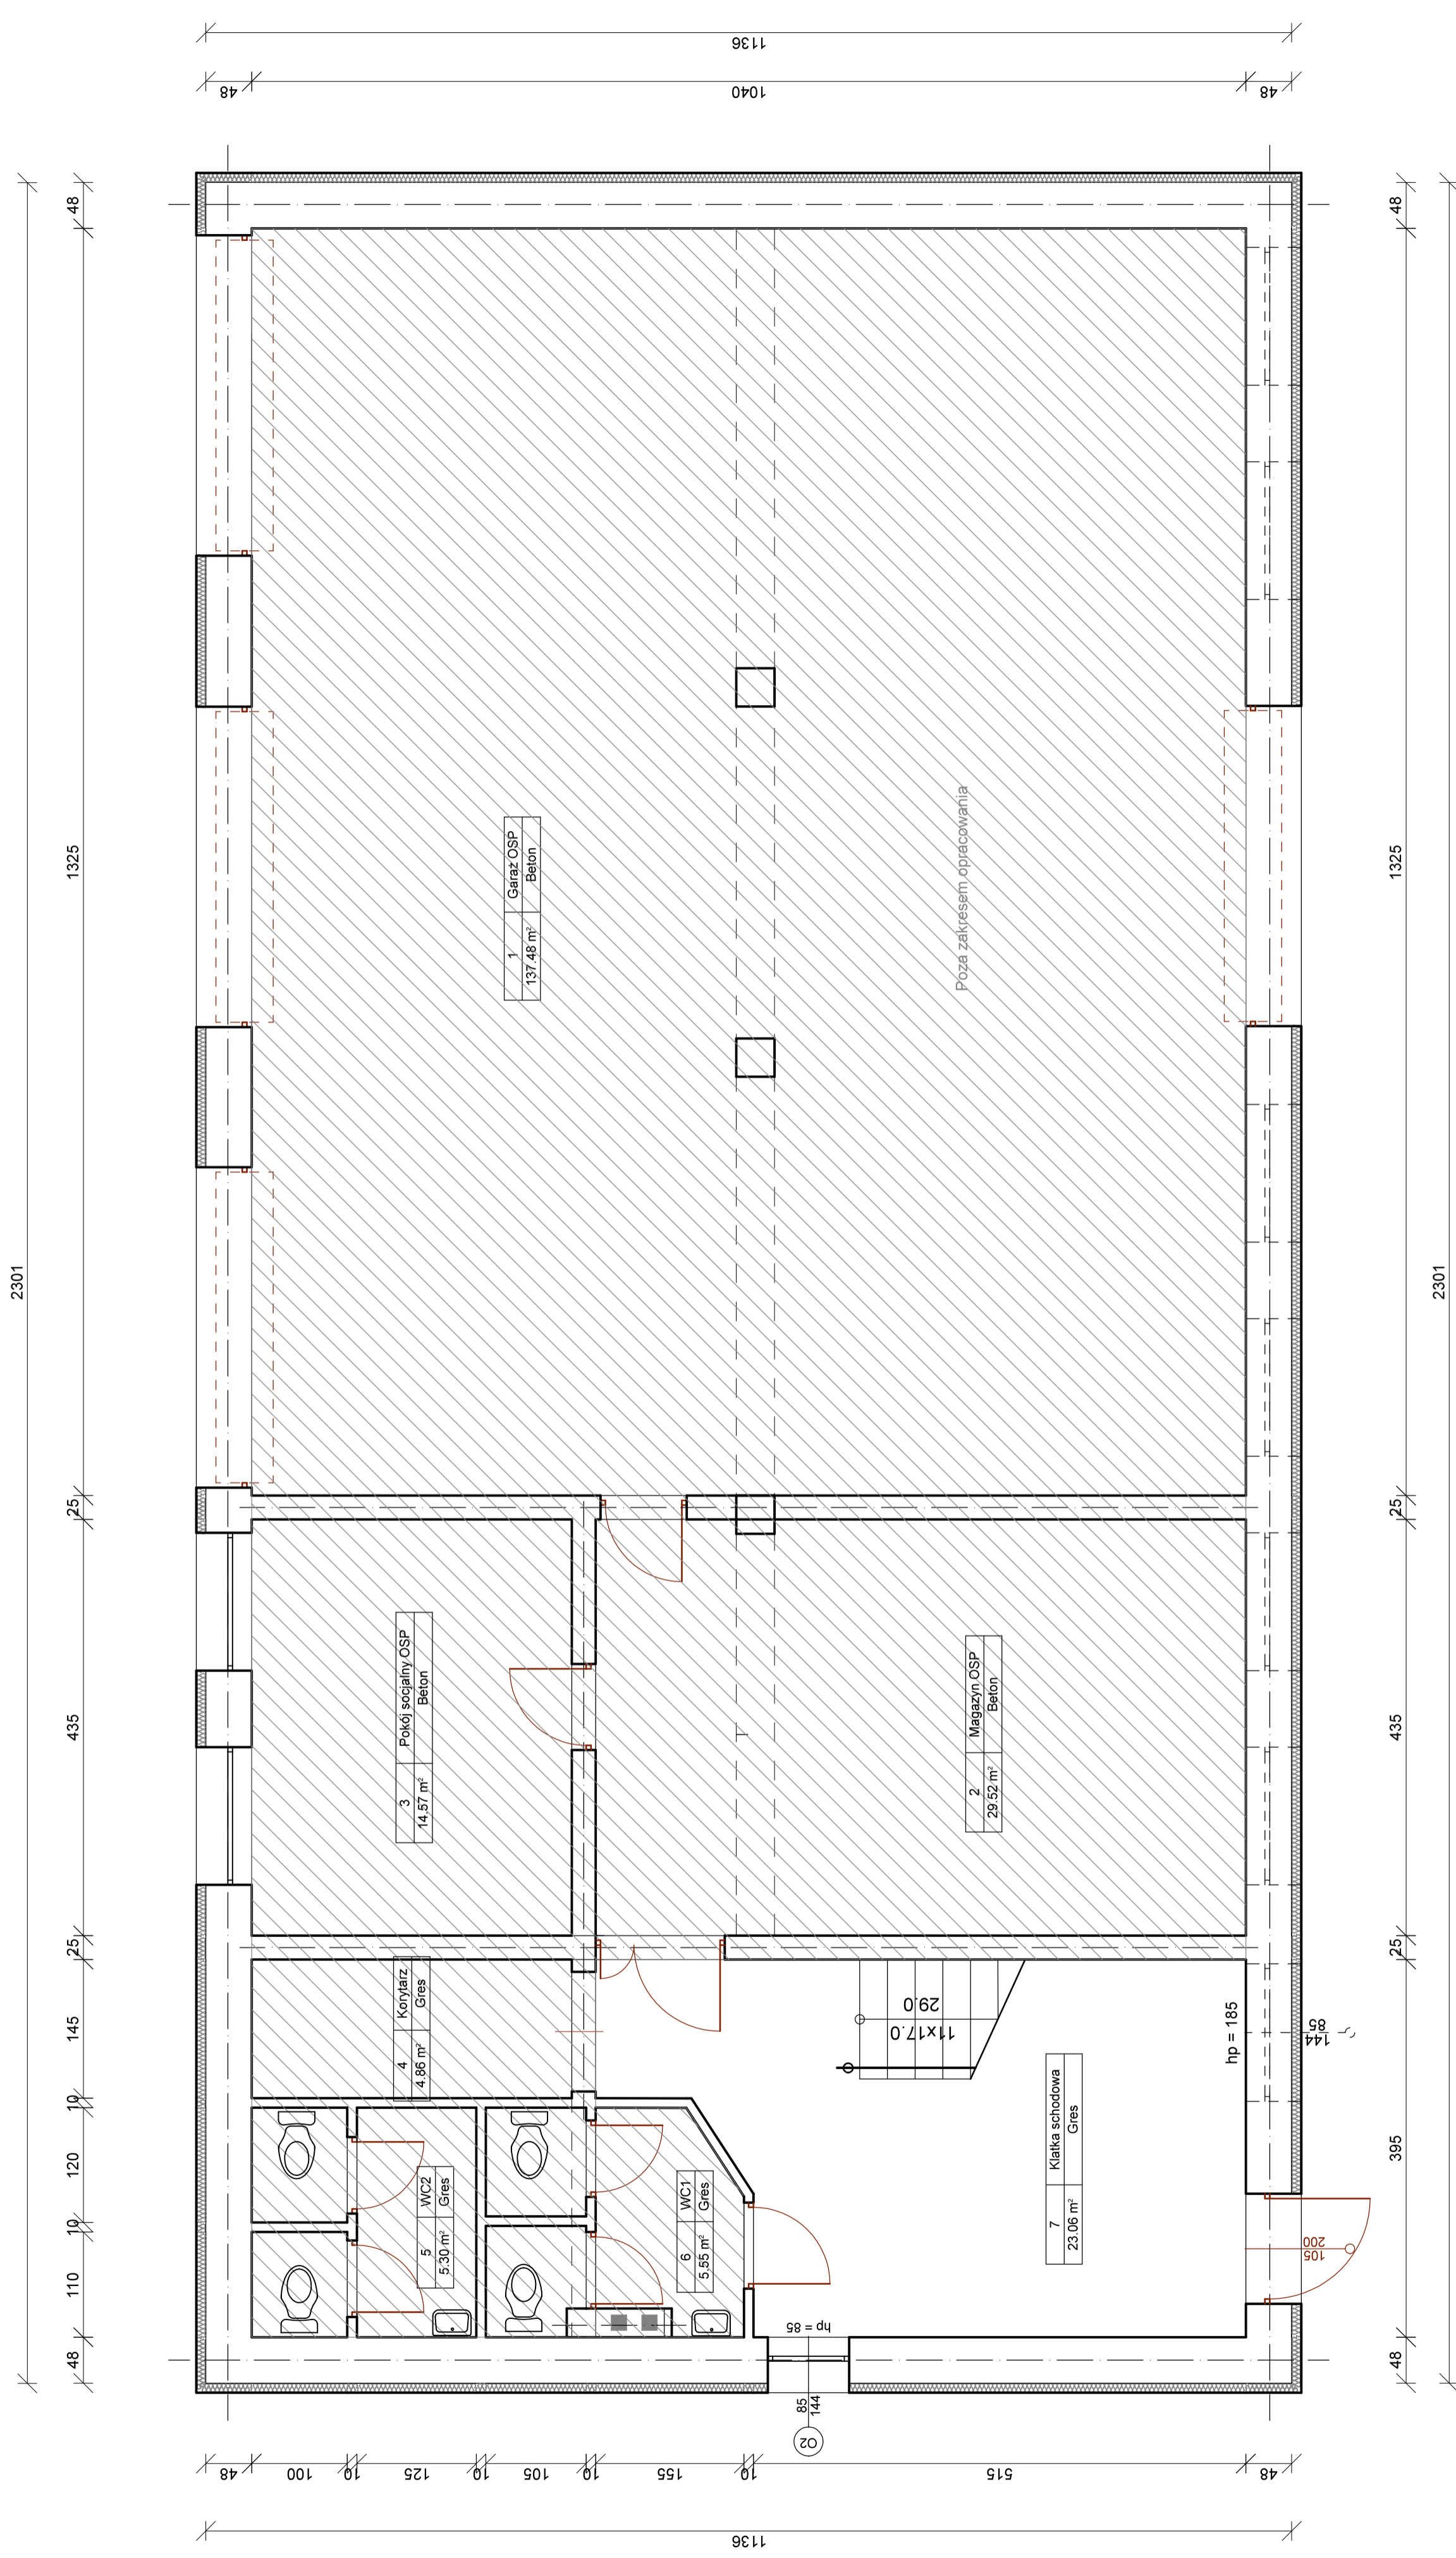

Wykaz pomieszczeń: Budynek - Kondygnacja 1

| Nr    | Nazwa pomieszczenia | Pow. użytkowa         | Posadzka |
|-------|---------------------|-----------------------|----------|
| 1     | Garaz OSP           | 220,34 m <sup>2</sup> | Posadzka |
| 2     | Magazyn OSP         | 137,48 m <sup>2</sup> | Beton    |
| 3     | Pokój socjalny OSP  | 29,52 m <sup>2</sup>  | Beton    |
| 4     | Kuchnia             | 4,86 m <sup>2</sup>   | Gres     |
| 5     | WC2                 | 5,30 m <sup>2</sup>   | Gres     |
| 6     | WC1                 | 5,55 m <sup>2</sup>   | Gres     |
| 7     | Klatka schodowa     | 23,06 m <sup>2</sup>  | Gres     |
| Razem |                     | 220,34 m <sup>2</sup> |          |

|   |                          |
|---|--------------------------|
| Usługi Inżynierskie i Kosztorsowe<br>mgr inż. Ryszard Skowron                   | Nr rysunku<br>2          |
| Obiekt<br>Rozwój ogólnodostępnej infrastruktury kulturalnej miejscowości Bejsce |                          |
| Nazwa rysunku<br>Rzut parteru   |                          |
| Inwestor<br>Gmina Bejsce  |                          |
| Projektant<br>mgr inż. Ryszard Skowron  | Skala<br>1:50            |
|   | Data<br>grudzień 2020 r. |