


RZUT PIĘTRA skala 1:50

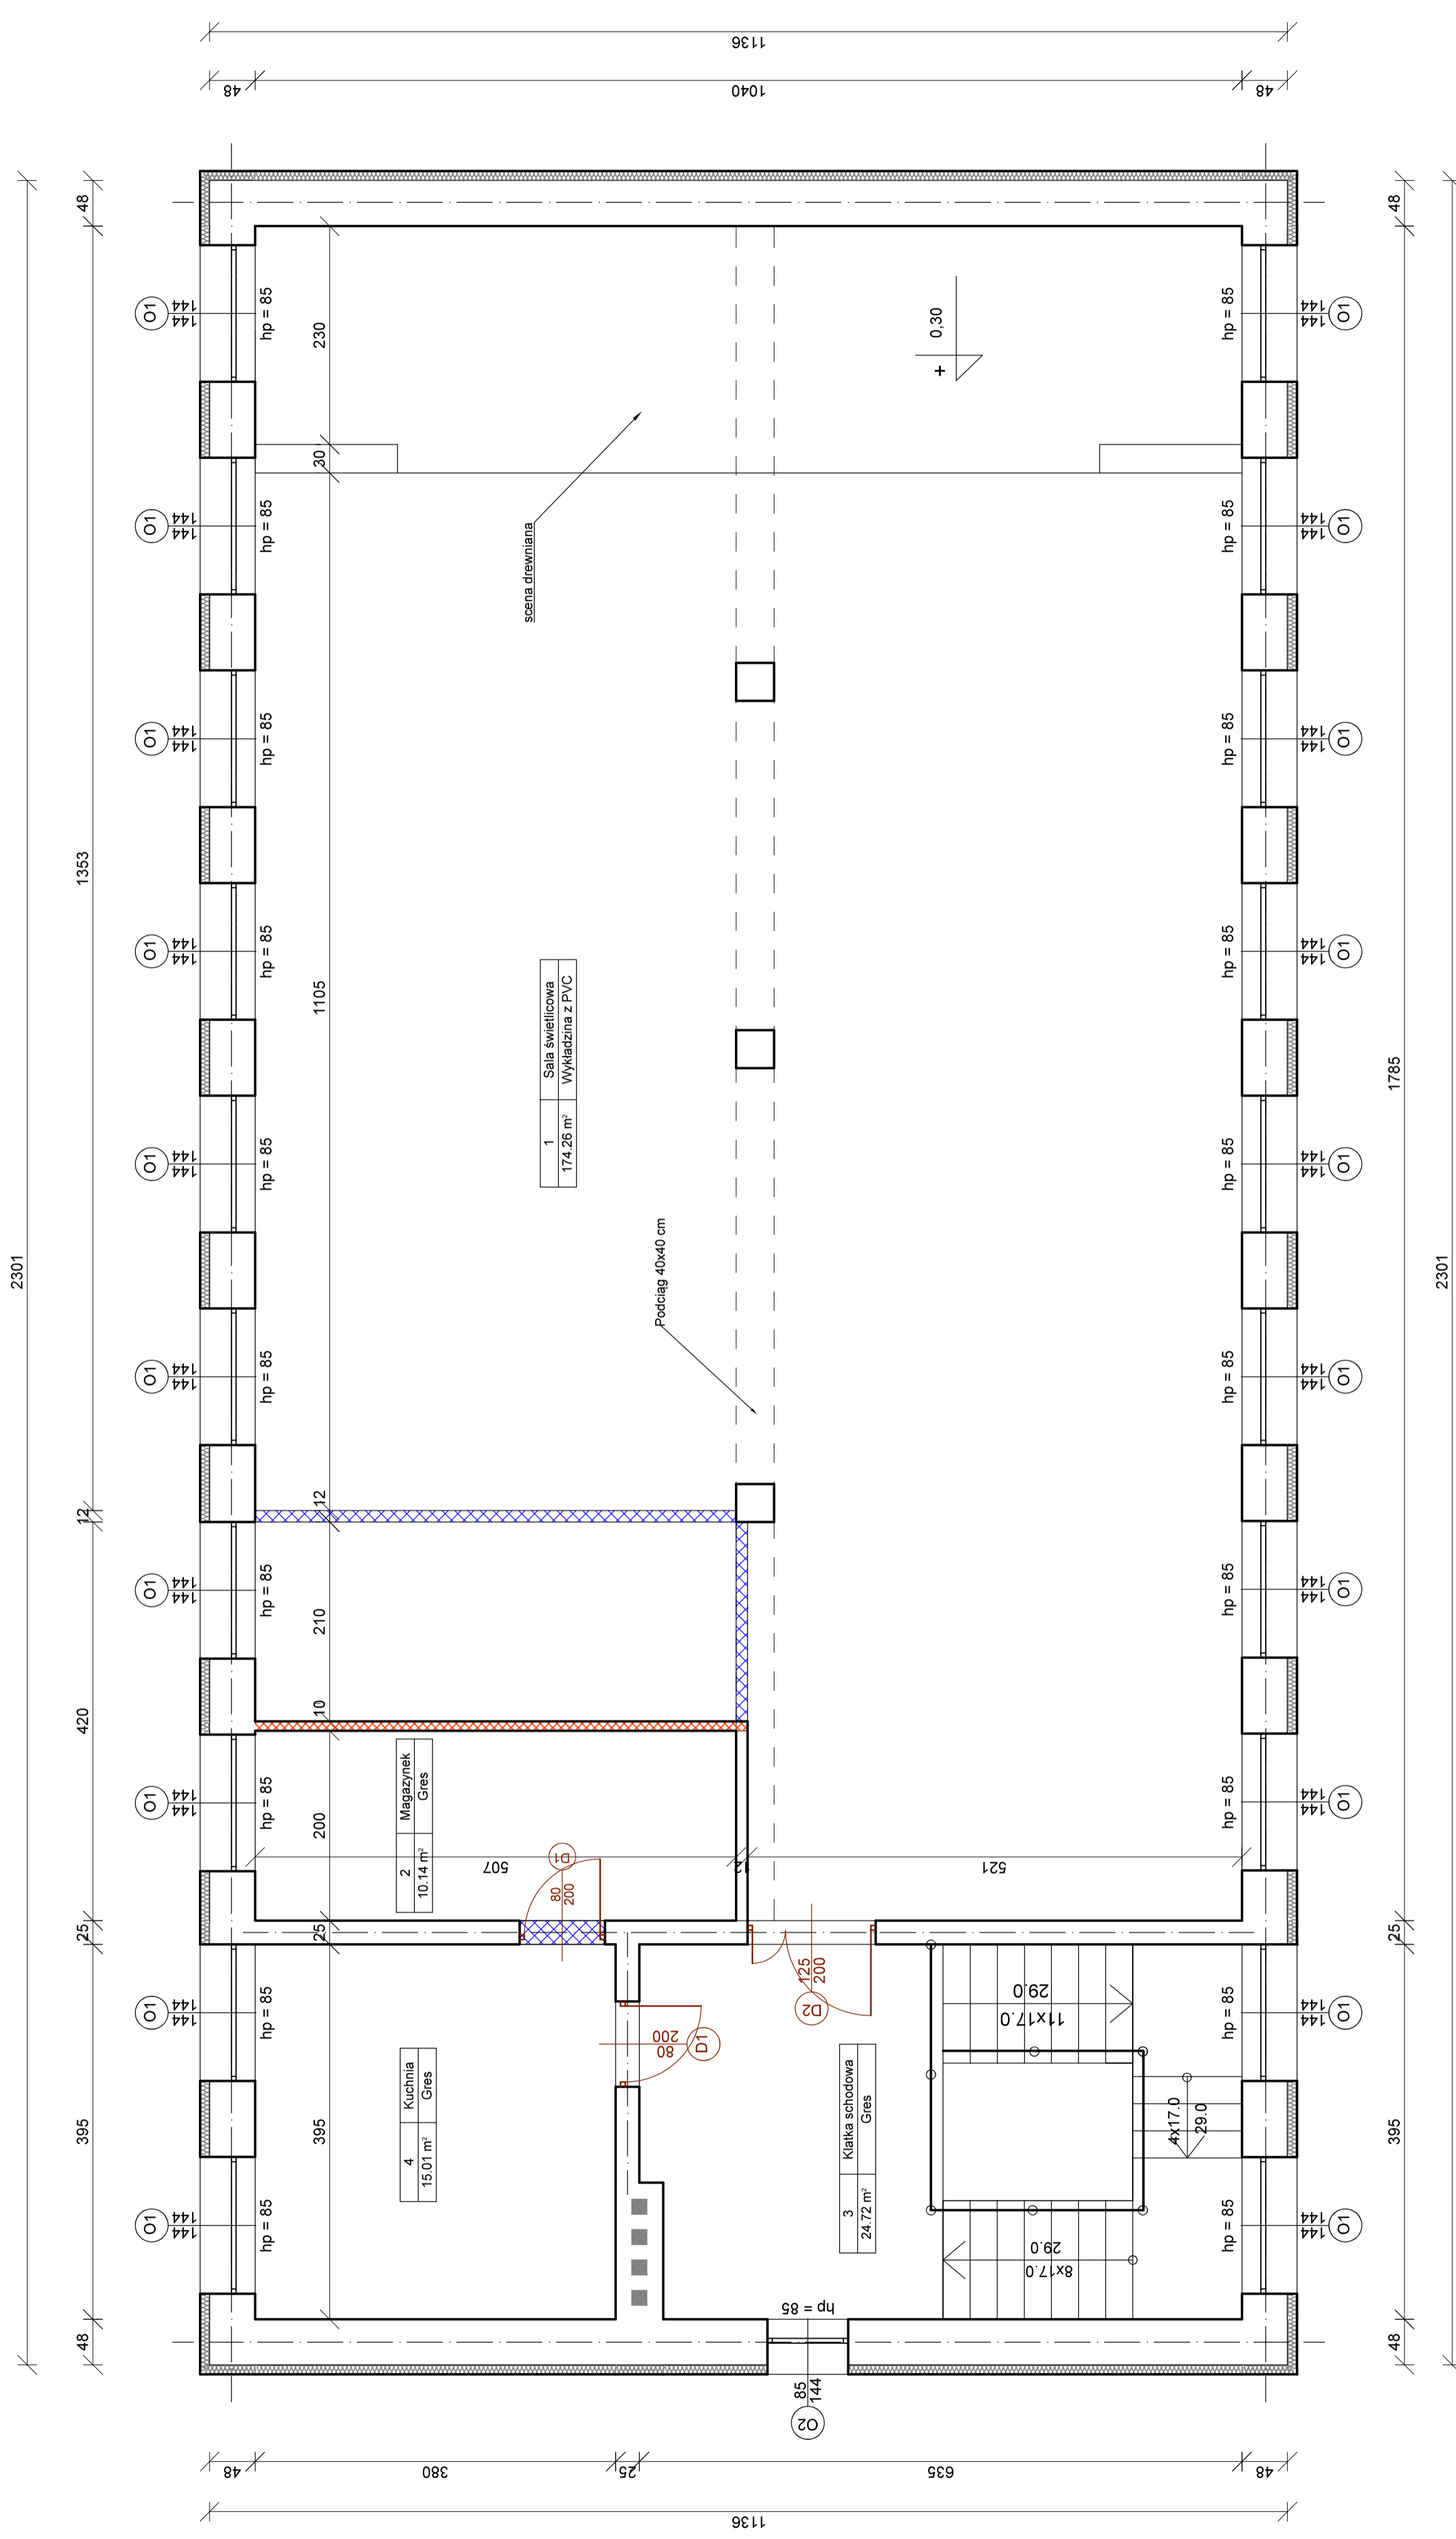

Wykaz pomieszczeń: Budynek - Kondygnacja 1

Nr	Nazwa pomieszczenia	Pow. użytkowa	Posadzka
1	Sala świetlicowa	224,13 m ²	Wykładzina z PVC
2	Magazynek	10,14 m ²	Gres
3	Klatka schodowa	24,72 m ²	Gres
4	Kuchnia	15,01 m ²	Gres
Razem		224,13 m ²	

LEGENDA :

- Ściany projektowane
- Ściany do rozbiórki

Usługi Inżynierskie i Kosztorysowe mgr inż. Ryszard Skowron	Nr rysunku 1
Obiekt Rozwój ogólnodostępnej infrastruktury kulturalnej miejscowości Bejsce	
Nazwa rysunku Rzut piętra	
Inwestor Gmina Bejsce	
Projektant mgr inż. Ryszard Skowron	
Skala 1:50	
Data grudzień 2020 r.	