

Stwierdzenie do Aktualizacji
 Nr VI/150/2019 Rady Gminy Bejsce
 z dnia 16.04.2019r.

WYKAZ ZMIAN DANYCH EWIDENCYJNYCH DOTYCZĄCYCH DZIAŁKI

Jednostka ewidencyjna: **Bejsce - 260301_2**
 Obręb ewidencyjny: **Stojanowice - 260301_2.0015**

Stan według ewidencji gruntów						Stan po zmianach						
Numer Ark	Poz. rej.	ID działki ewidencyjnej	Rodzaj użytku i klasa			Powierzchnia w ha	Nomenklatura prawna	Numer działki	Rodzaj użytku i klasa			Powierzchnia w ha
			OFU	OZU	OZK				OFU	OZU	OZK	
							KW KI11/00041215/3	233/1	dr			0,0144
											Razem	0,0144
								233/2	dr			0,1056
											Razem	0,1056
1	119	260301_2.0015.233	dr			0,12					Ogółem	0,12
						Razem						


Uwaga:
 - Niniejszy podział podlega przepisom ustawy z dnia 21-09-1997r. o gospodarce nieruchomościami (tj. Dz. U. 2018 poz.121).

Niniejszy projekt podziału nieruchomości został
 zatwierdzony decyzją Wójty Gminy Bejsce z dnia
 12.03.2019r. znak: B/DR.6634.3.2019



WÓJTA GMINY
Edward Krupa

PRZEWODNICZĄCY
 Rady Gminy Bejsce
Leszek Makuch

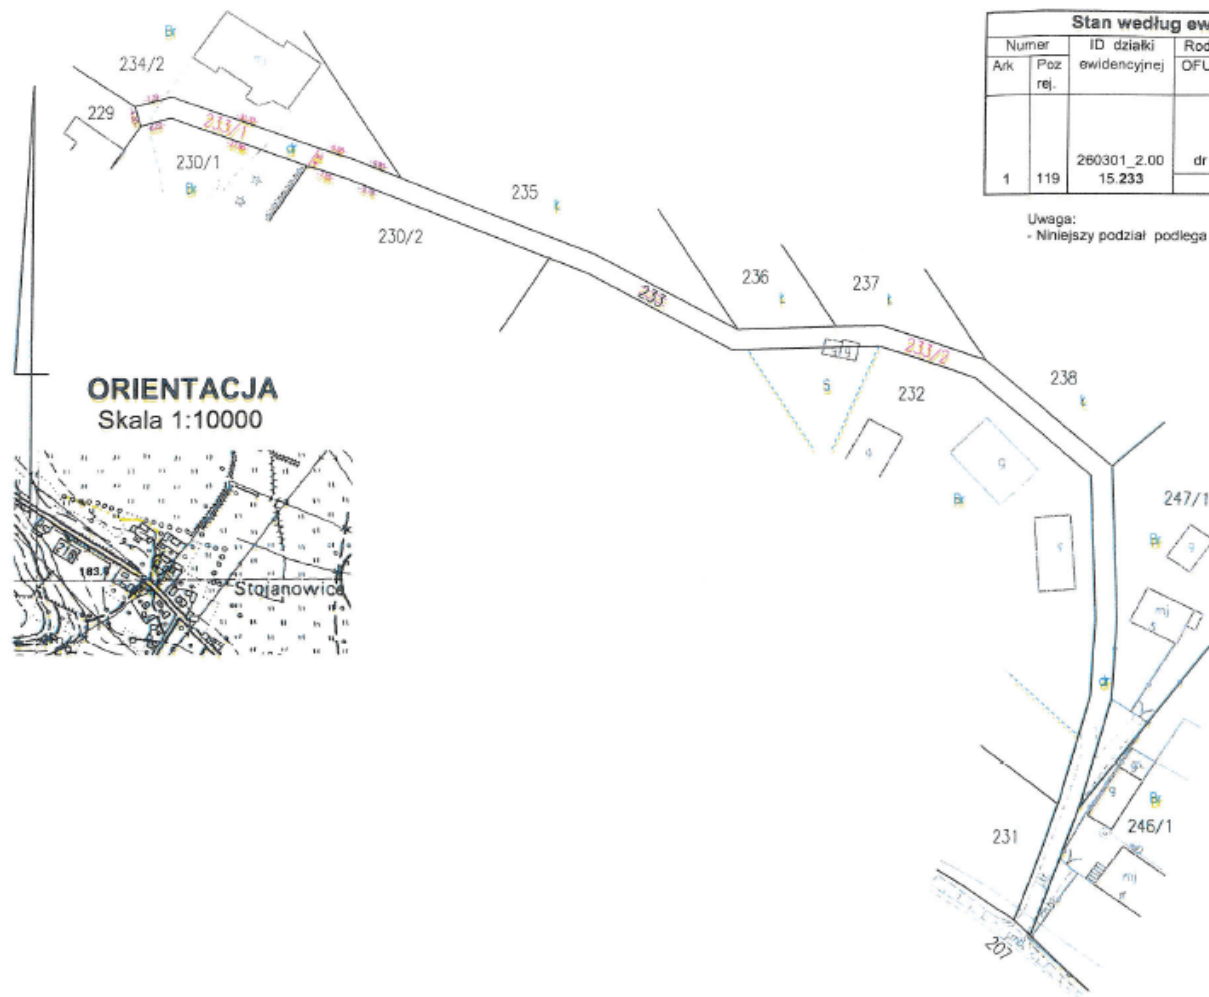

ORIENTACJA
 Skala 1:10000

Id. jedn. ewidencyjnej 260301_2
 Id. obrębu ewidencyjnego 260301_2.0015

woj. : świętokrzyskie
 powiat : kazimierski
 gmina : Bejsce
 obręb : Stojanowice
 działka : 233

**MAPA Z PROJEKTEM PODZIAŁU
 NIERUCHOMOŚCI**
 Skala 1 : 1000

Sporządzono na podstawie mapy ewidencji gruntów,
 pomiaru uzupełniającego.

Sposób ustalenia granic:

Granice przyjęto w oparciu o dane
 ewidencyjne, dane z operatu
 pomiarowego P.2603.2018.44 z
 dnia 31.01.2018r.

Mapę sporządził w lutym 2018 roku
 geodeta uprawniony Stefan Marzec

WÓJTA GMINY
 STEFAN MARZEC
 WÓJTA GMINY
 25 099 KŁODZKI
 15-043 021-044 05-13

Nr zgł. rob. : G.6642.672.2018
 Nr upr. : 6048
 Kazimierza Wielka 2019-02-14

Przebieg linii rozgraniczającej jest zgodny z projektem i stanem faktycznym. W przypadku stwierdzenia niezgodności, należy zgłosić do geodety w terminie 14 dni od dnia sporządzenia mapy.

STANISŁAW KAZIMIERSKI
 R. 2603. 2019.94
 - 4 MAR 2019
 Z up. STANISŁAW
 GEODETA POWIATOWY