


Załącznik nr 2
do decyzji znak *BIDR.6220.1.2014/2016*
z dnia *16.03.2016*!!


Projekt Bejsce

Mapa zbiorcza

Współrzędne turbin
w układzie 1992

Legenda

 obszar dopuszczalnego przesunięcia turbiny wiatrowej

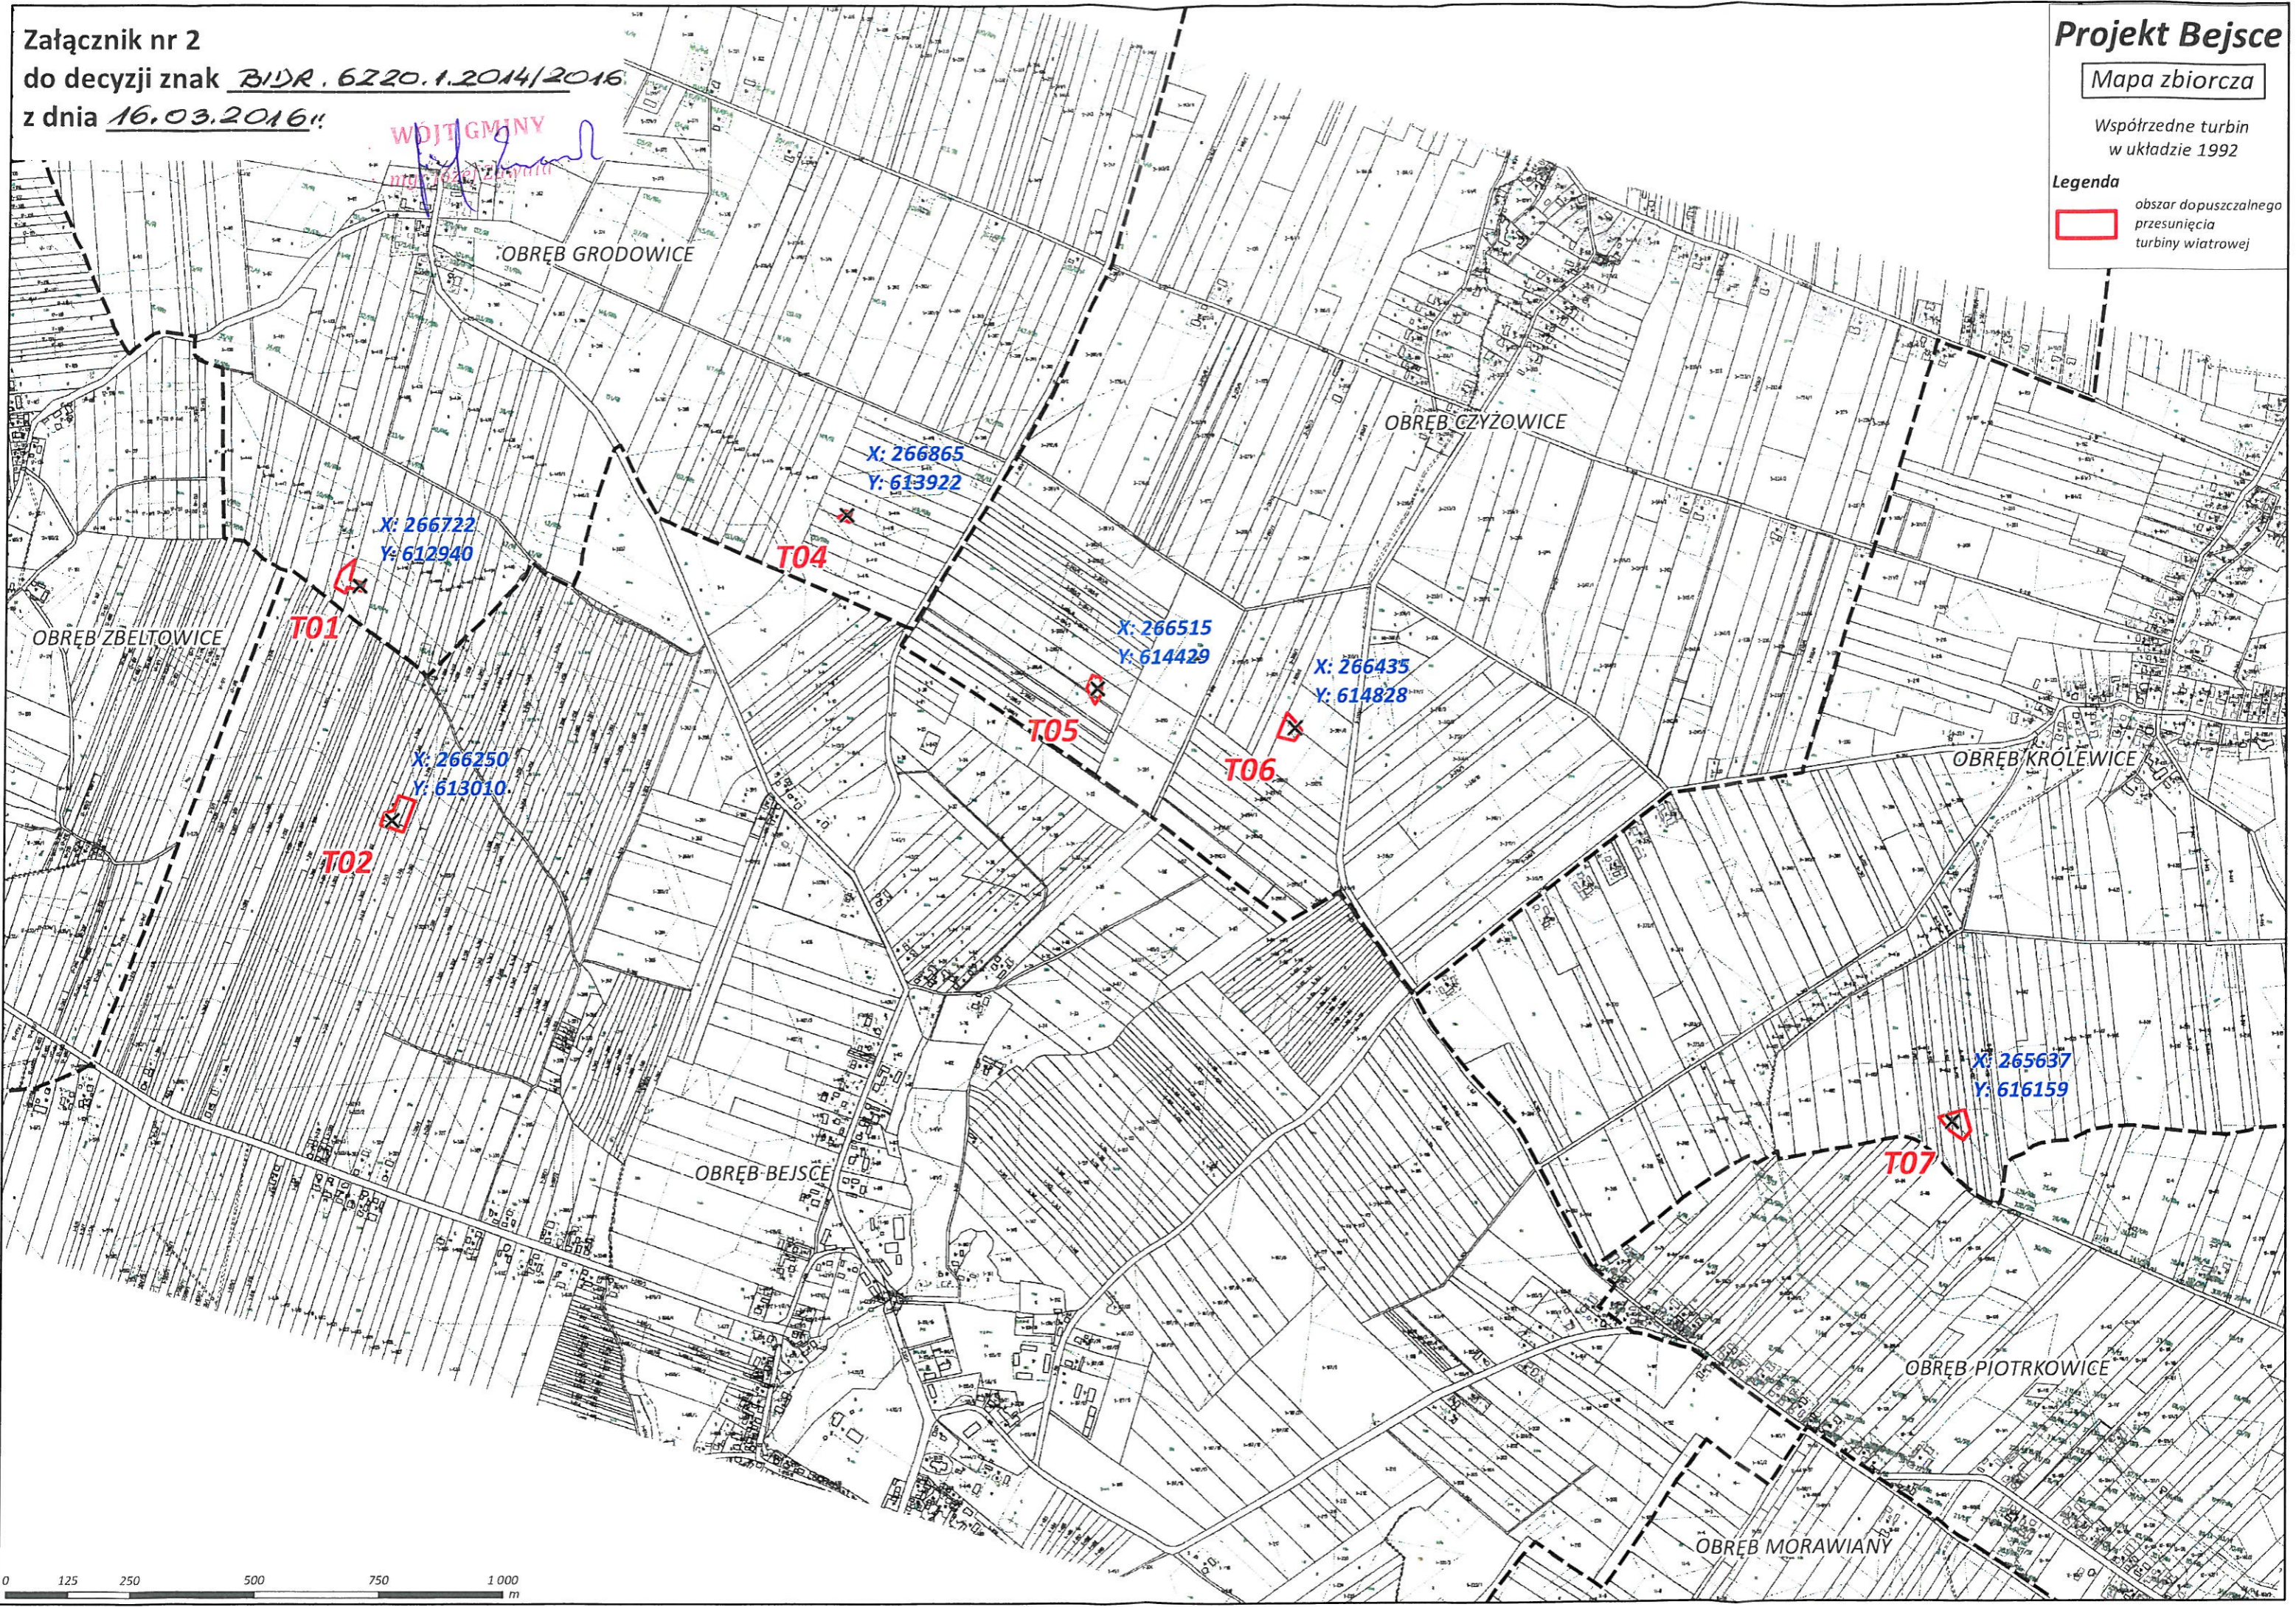


0 125 250 500 750 1000 m


Załącznik nr 3
do decyzji znak BDR.6220.1.2014/2016
z dnia 16.03.2016!

Turbina T1


Współrzędne turbin
w układzie 1992

Skala 1 : 2 000

 Obszar dopuszczalnego przesunięcia turbiny wiatrowej

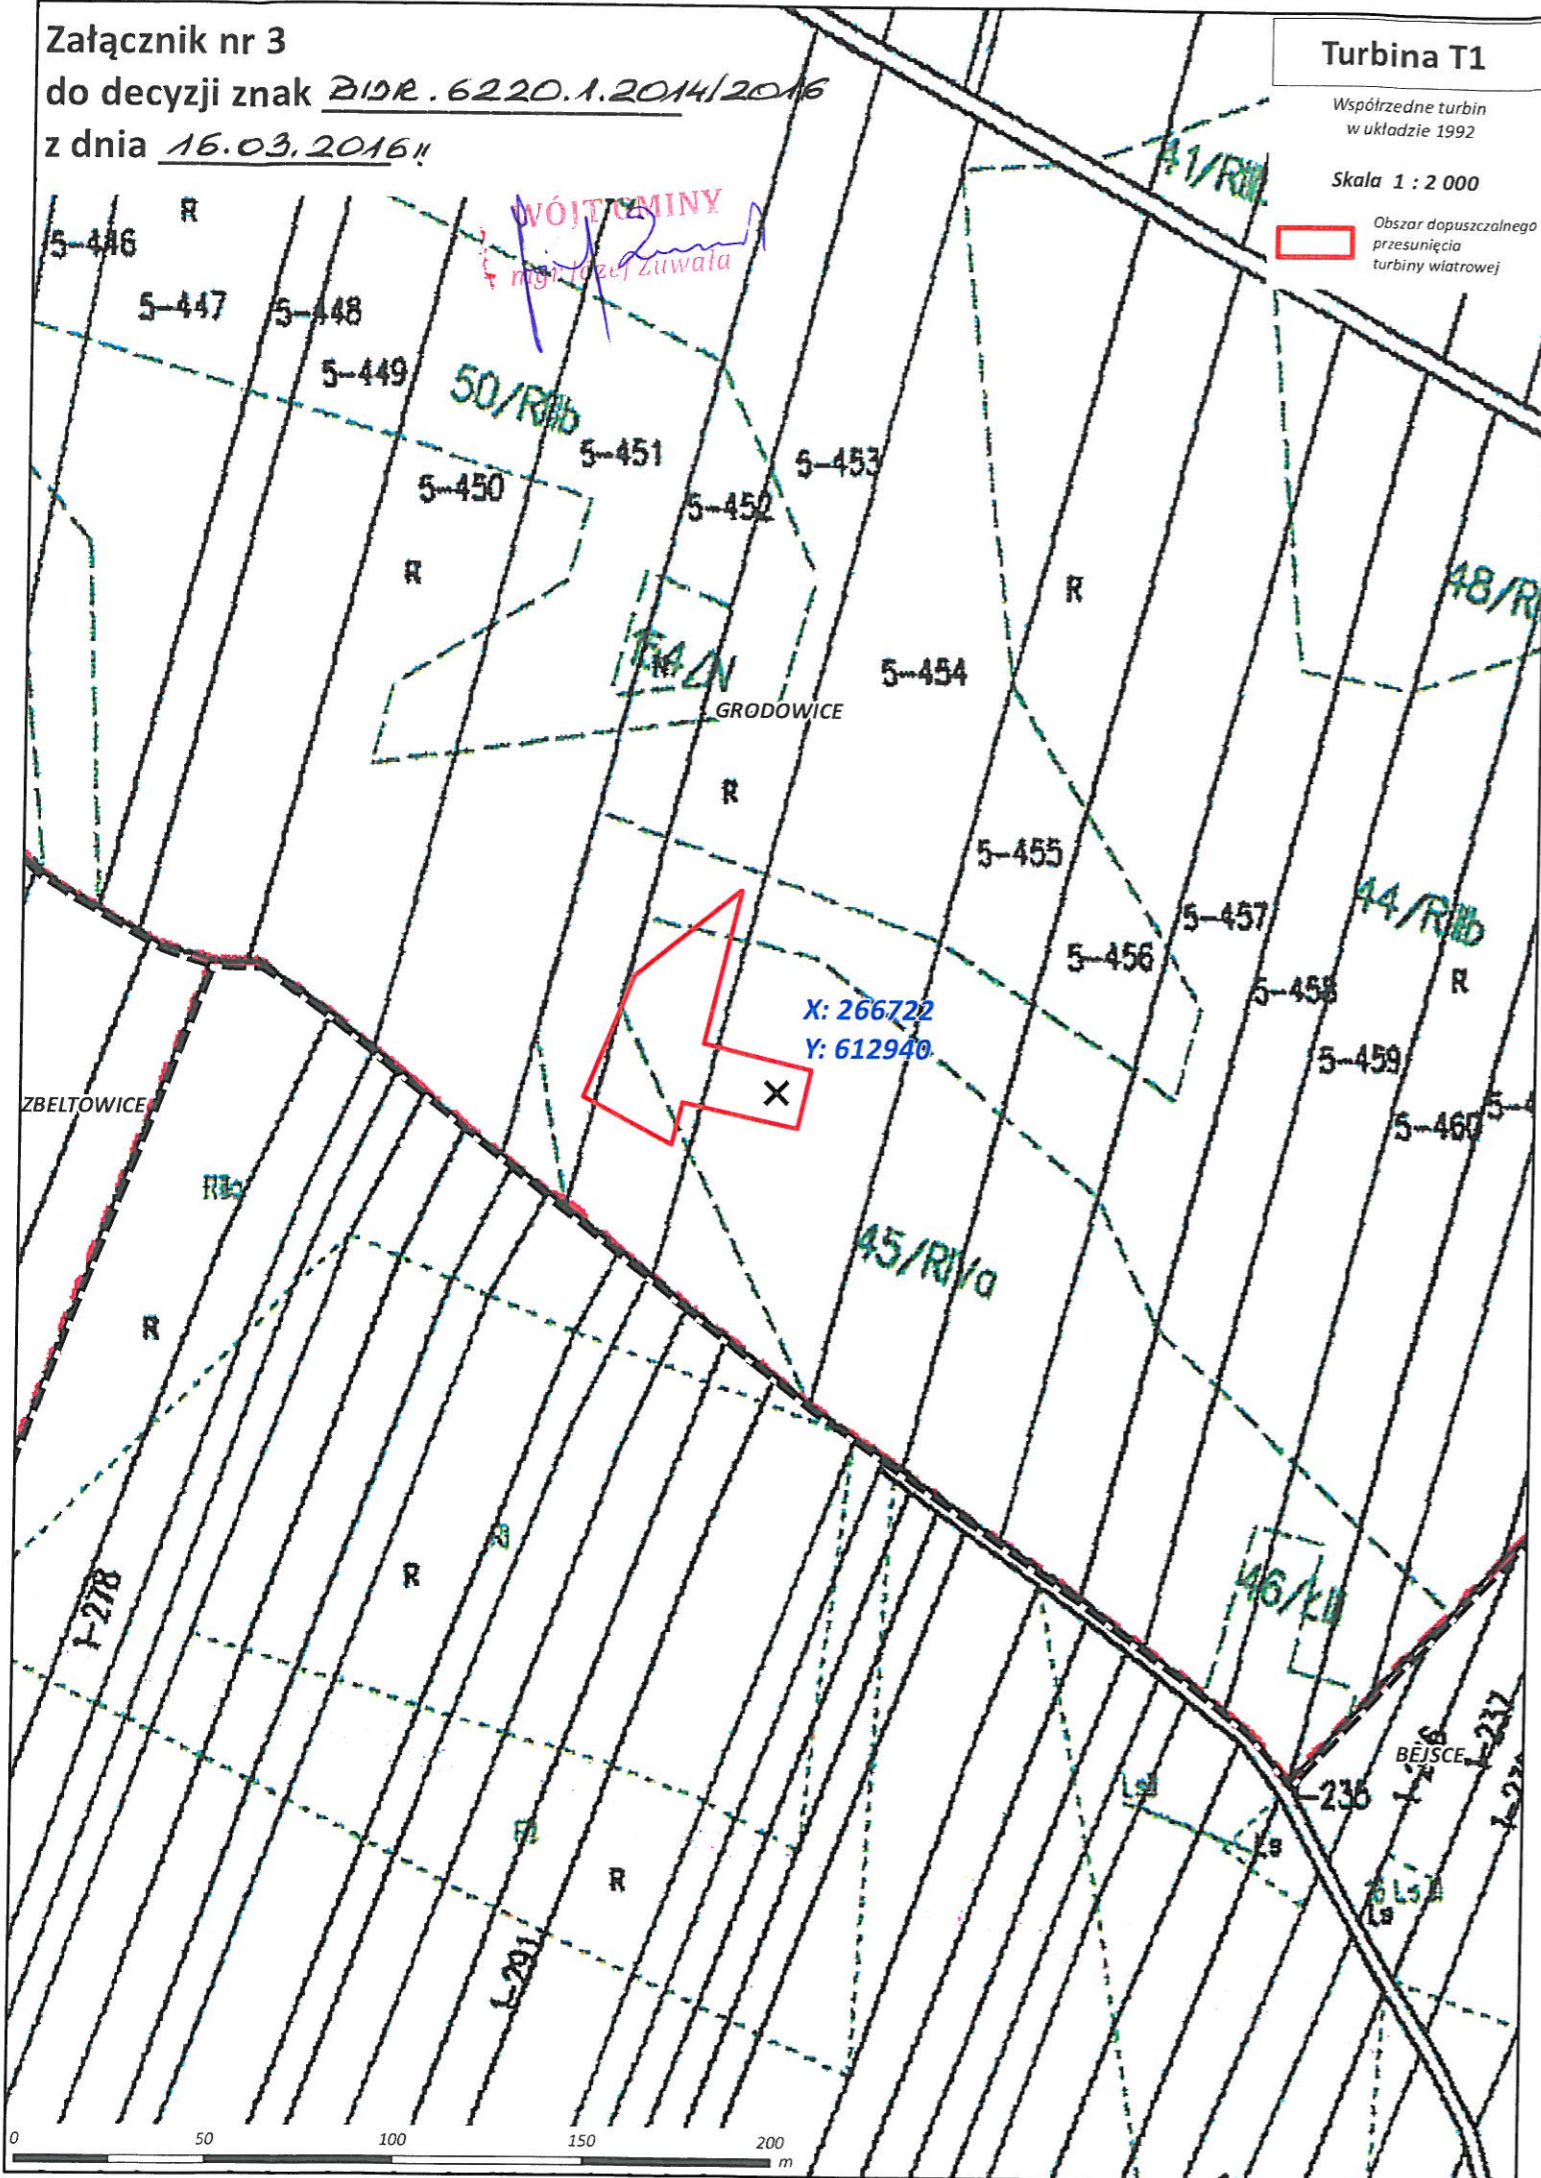

X: 266722
Y: 612940

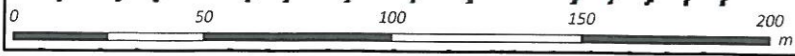


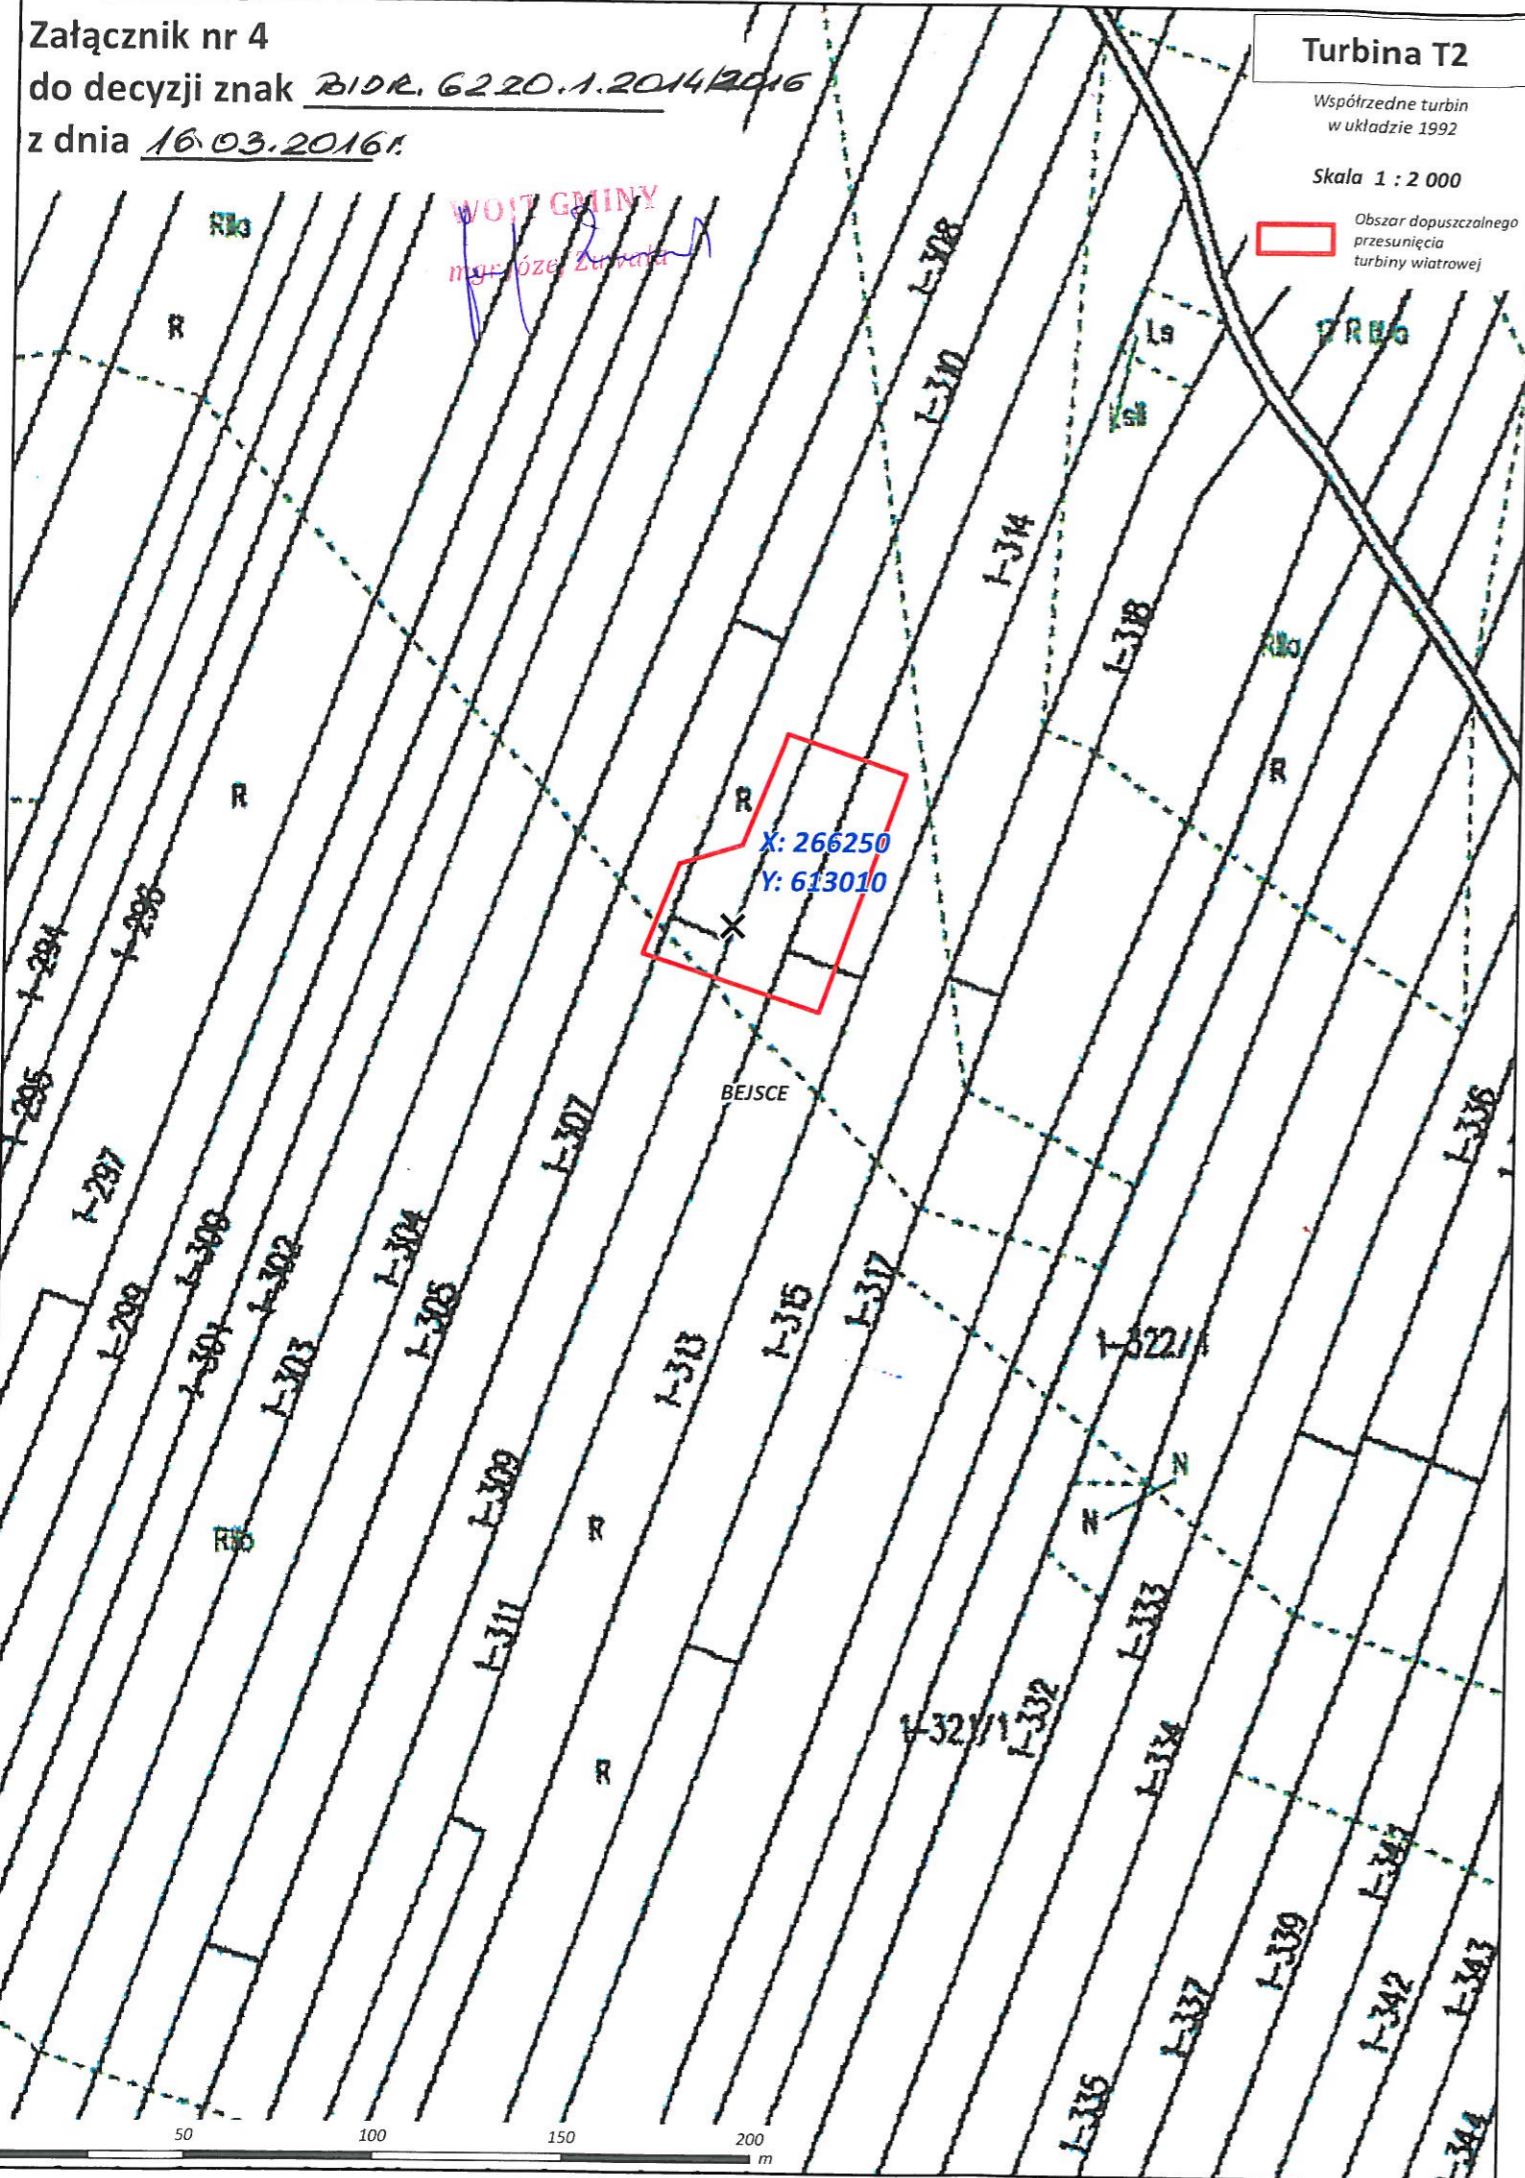
Załącznik nr 4
do decyzji znak BIDR.6220.1.2014/2016
z dnia 16.03.2016r.

Turbina T2

Współrzędne turbin
w układzie 1992

Skala 1 : 2 000

 Obszar dopuszczalnego przesunięcia turbiny wiatrowej



Załącznik nr 5

do decyzji znak B1BR.6220.1.2014/2016

z dnia 16.03.2016!


Turbina T4

Współrzędne turbin
w układzie 1992

Skala 1 : 2 000

Obszar dopuszczalnego
przesunięcia
turbin wiatrowej

WÓLF GMI
mgr Józef Zmarzyński

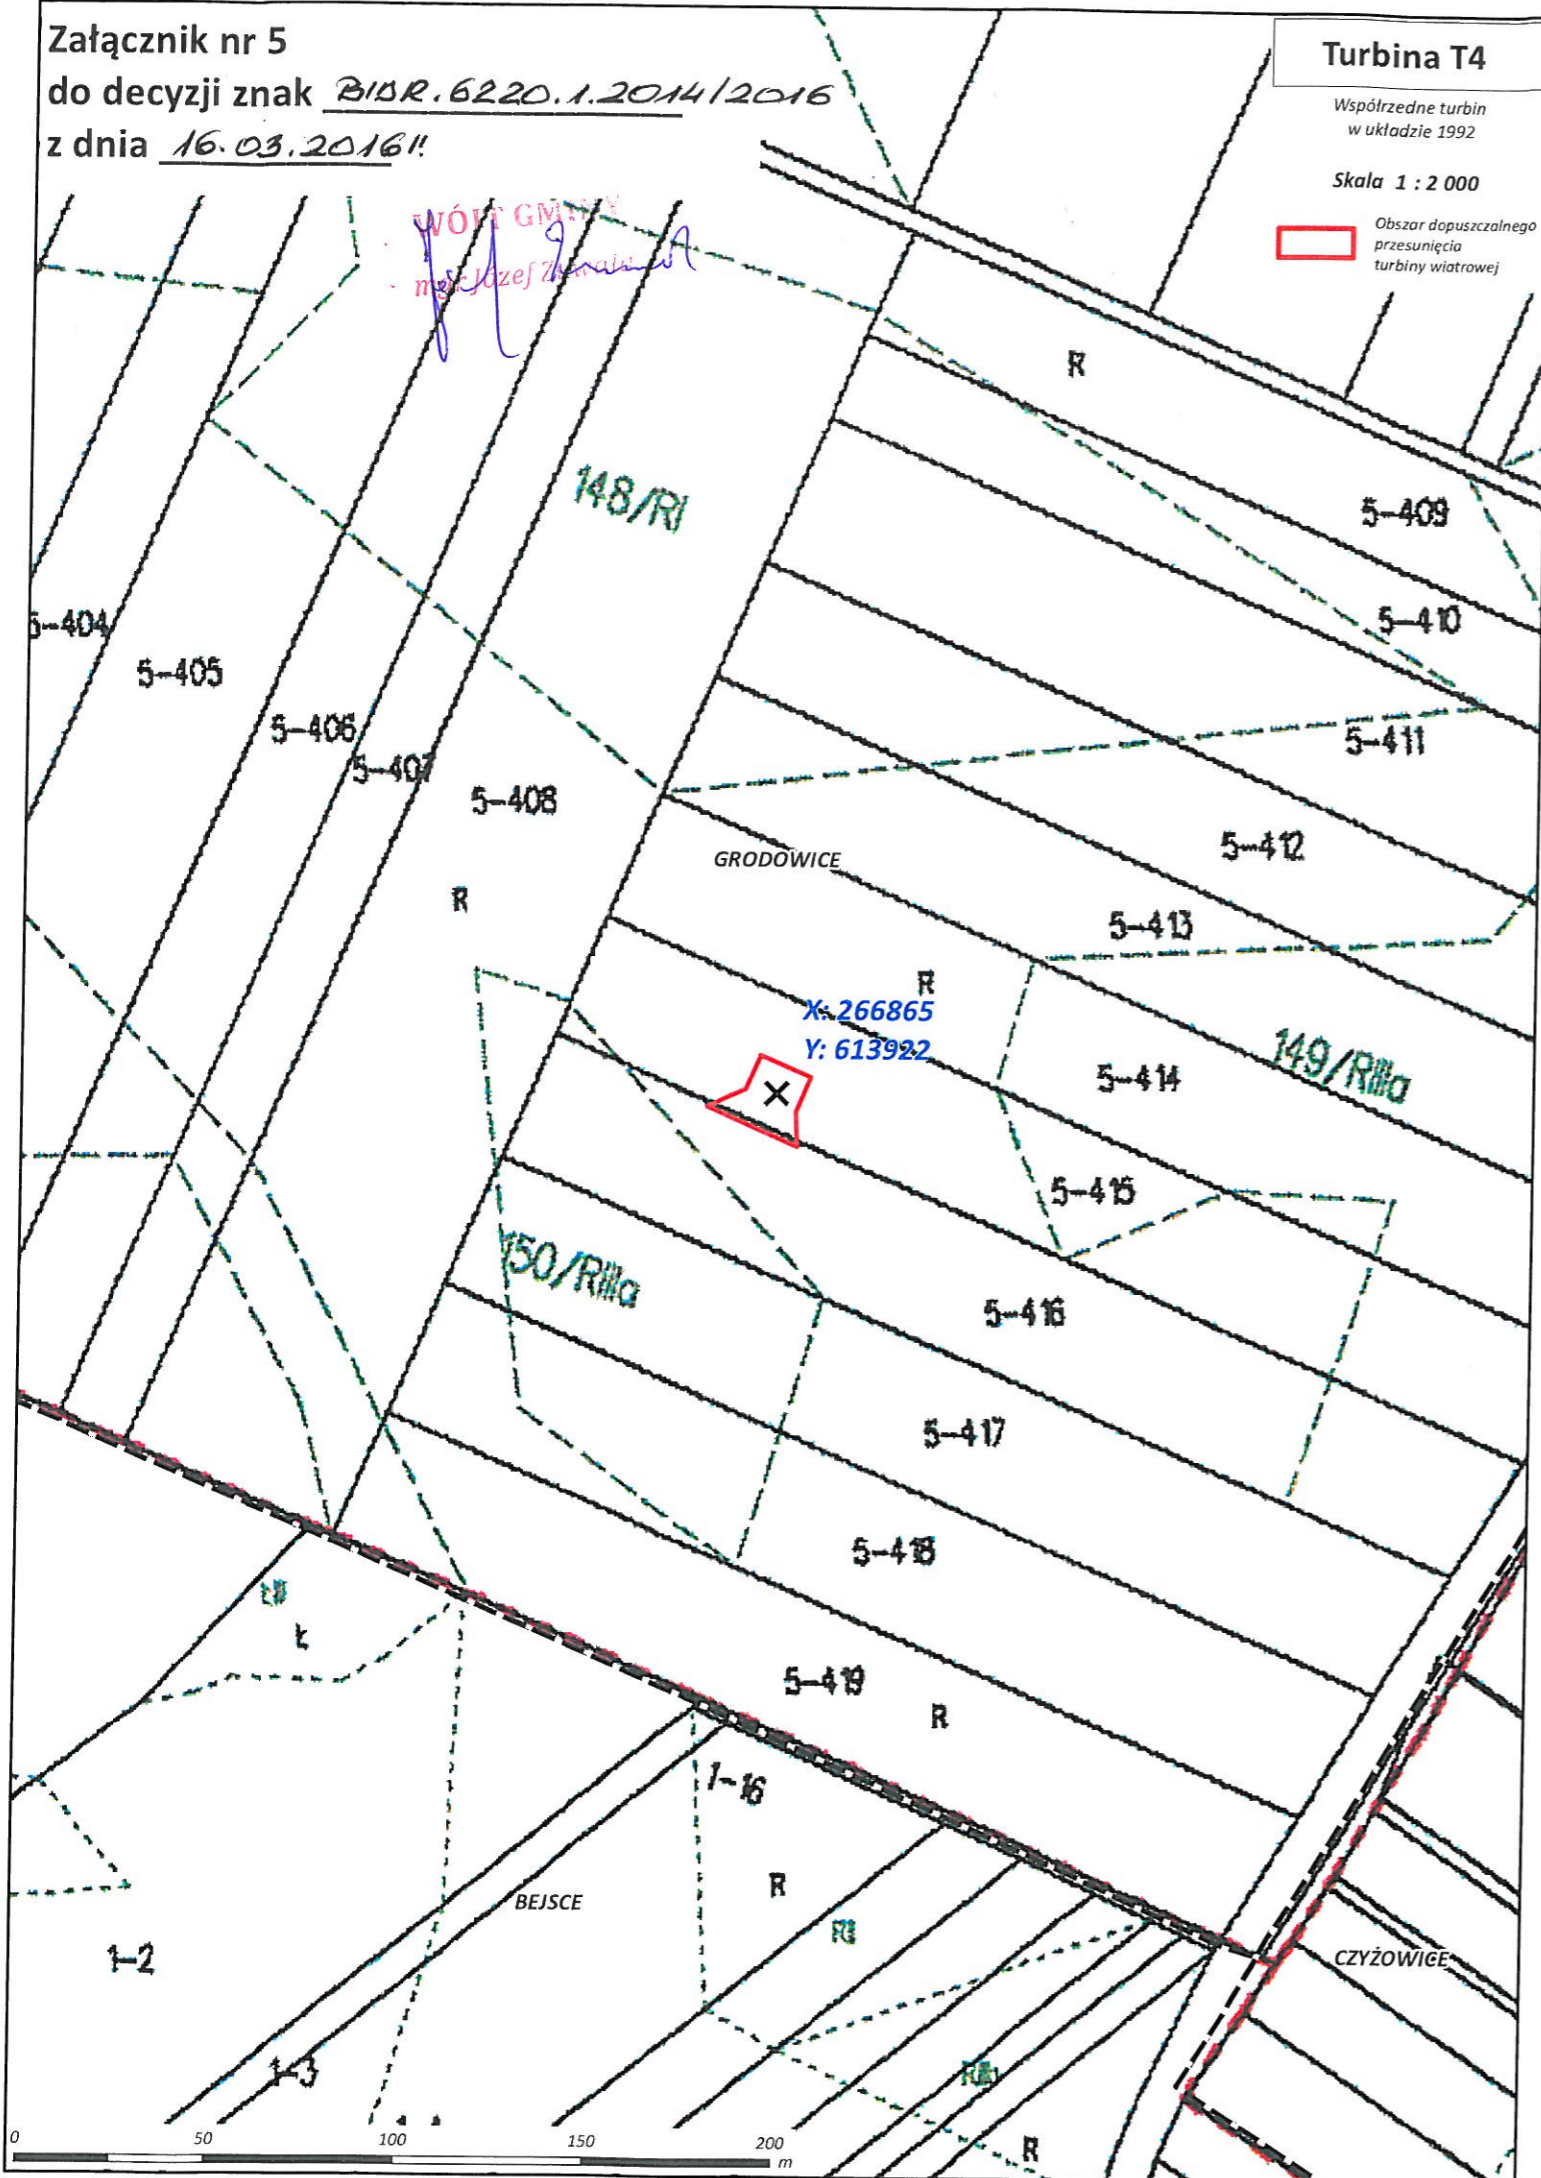

X: 266865
Y: 613922



Załącznik nr 6

do decyzji znak B/SR.6220.1.2014/2016

z dnia 16.03.2016 r.

Turbina T5


Współrzędne turbin
w układzie 1992

Skala 1 : 2 000

Obszar dopuszczalnego
przesunięcia
turbiny wiatrowej

WÓJCIEMINY

mgr Józef Zuzak

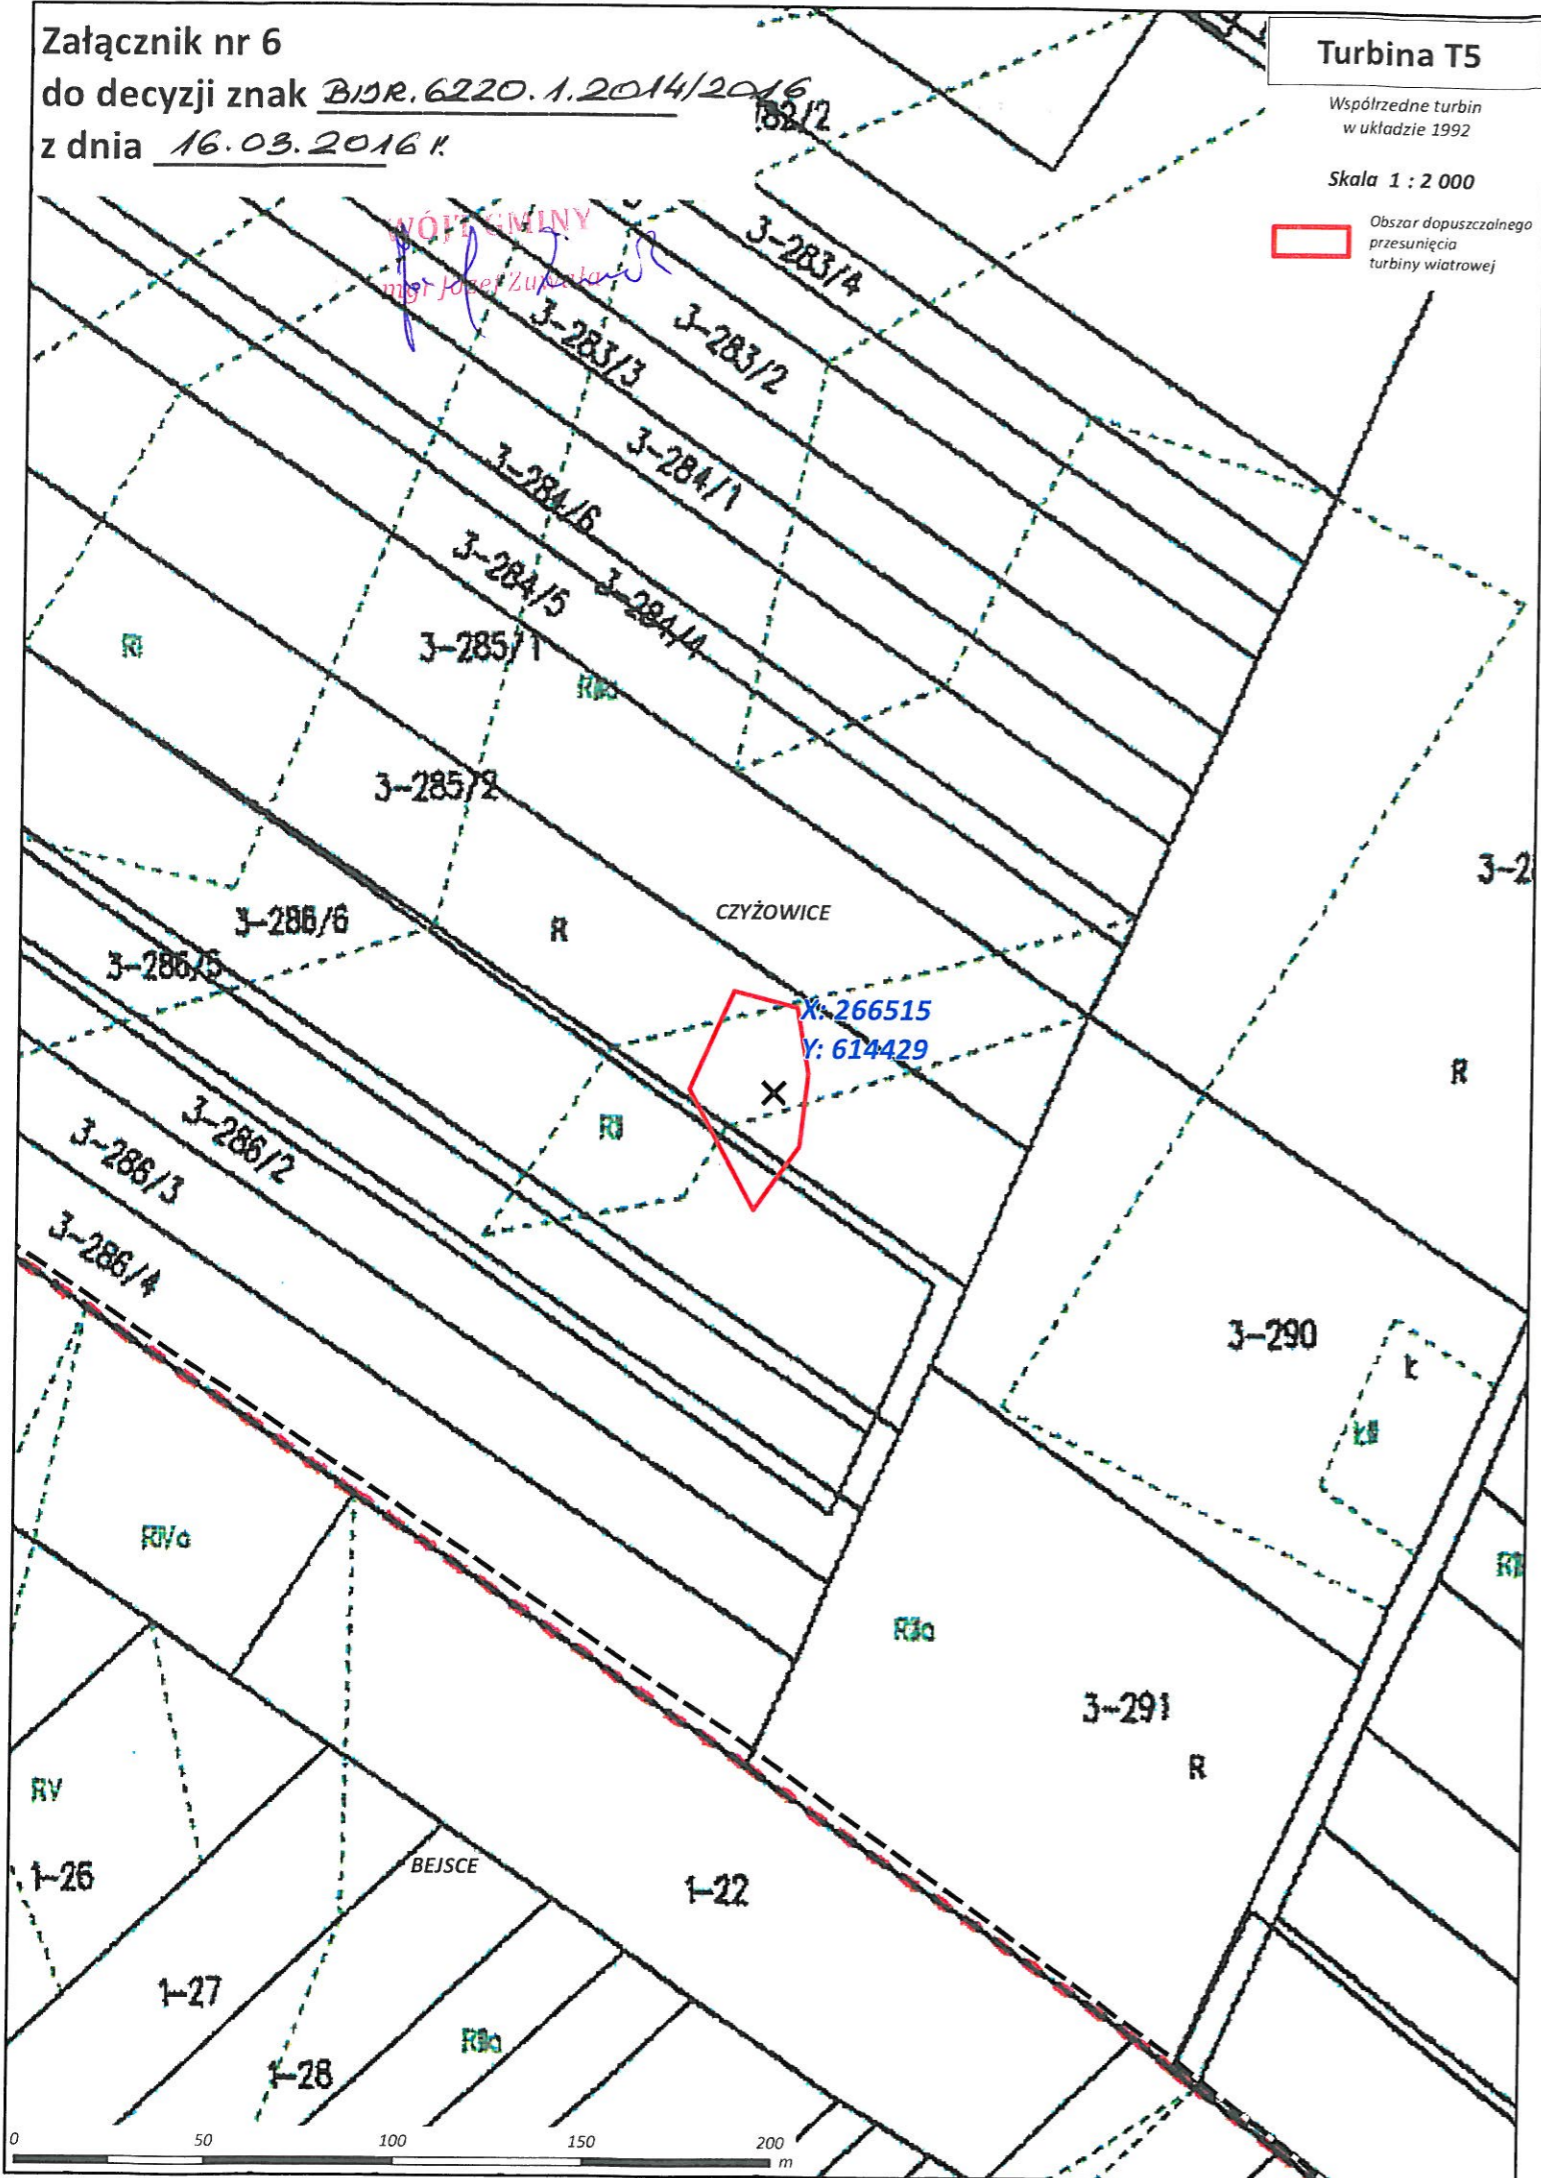


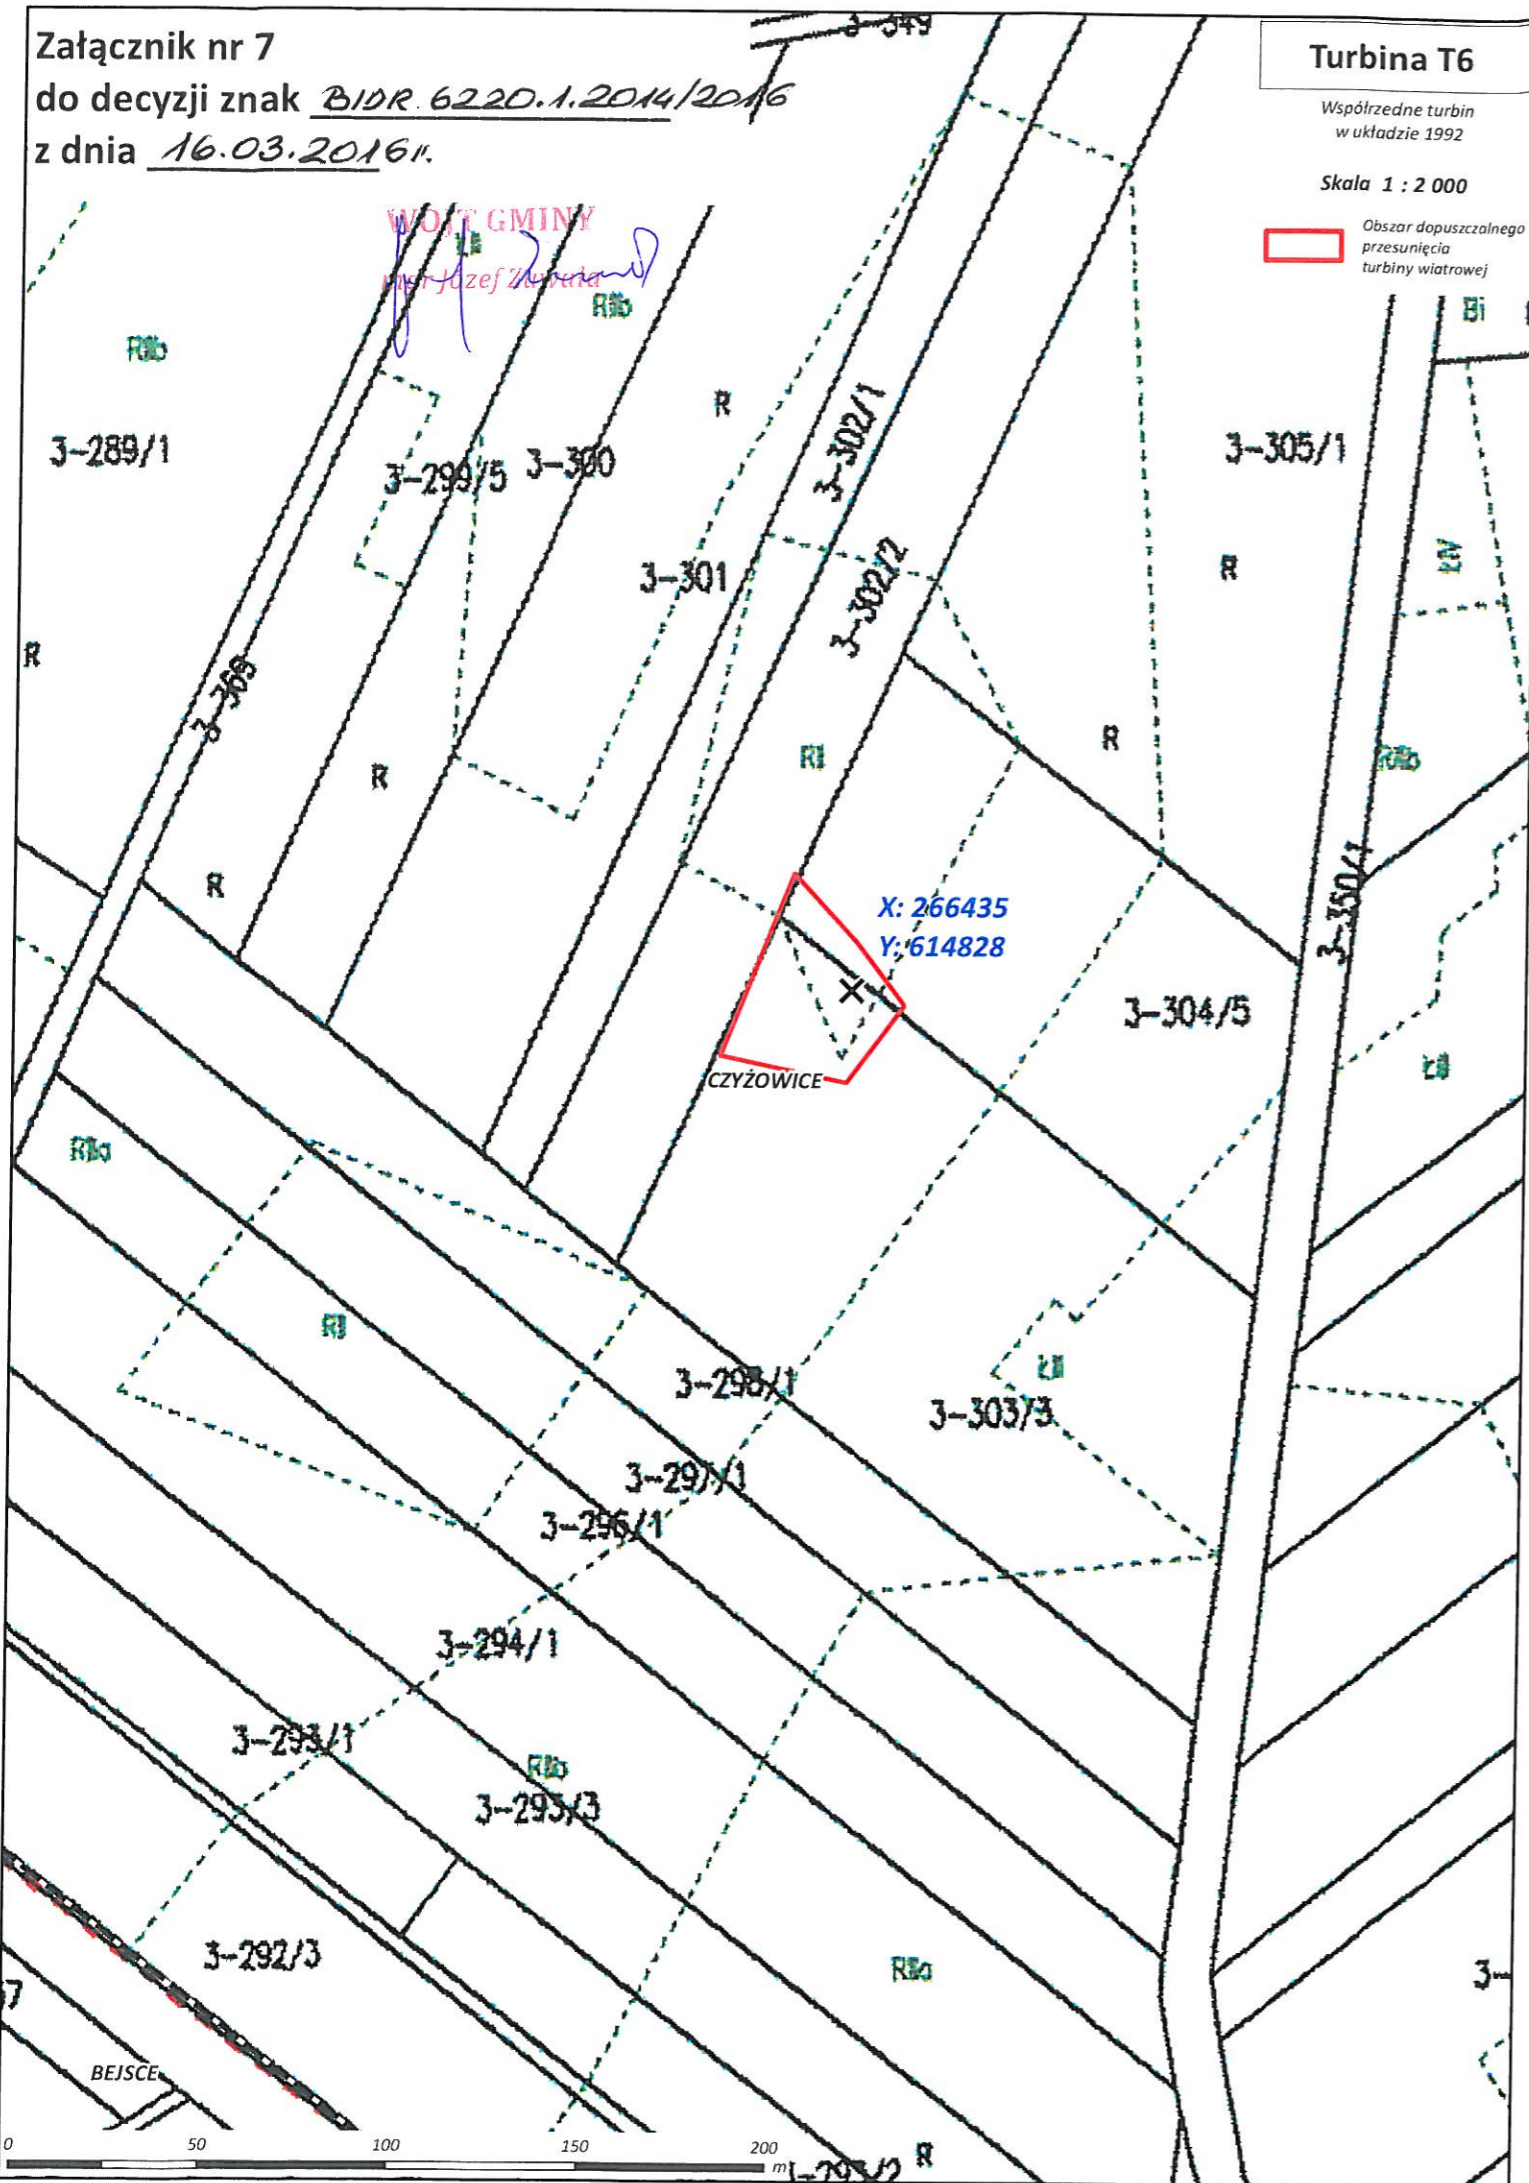
Załącznik nr 7
do decyzji znak BIDR.6220.1.2014/2016
z dnia 16.03.2016r.

Turbina T6

Współrzędne turbin
w układzie 1992

Skala 1 : 2 000

 Obszar dopuszczalnego przesunięcia turbiny wiatrowej



Załącznik nr 8

do decyzji znak BWR.6220.1.2014/2016


z dnia 16.03.2016r.

Turbina T7

Współrzędne turbin
w układzie 1992

Skala 1 : 2 000

Obszar dopuszczalnego
przesunięcia
turbiny wiatrowej

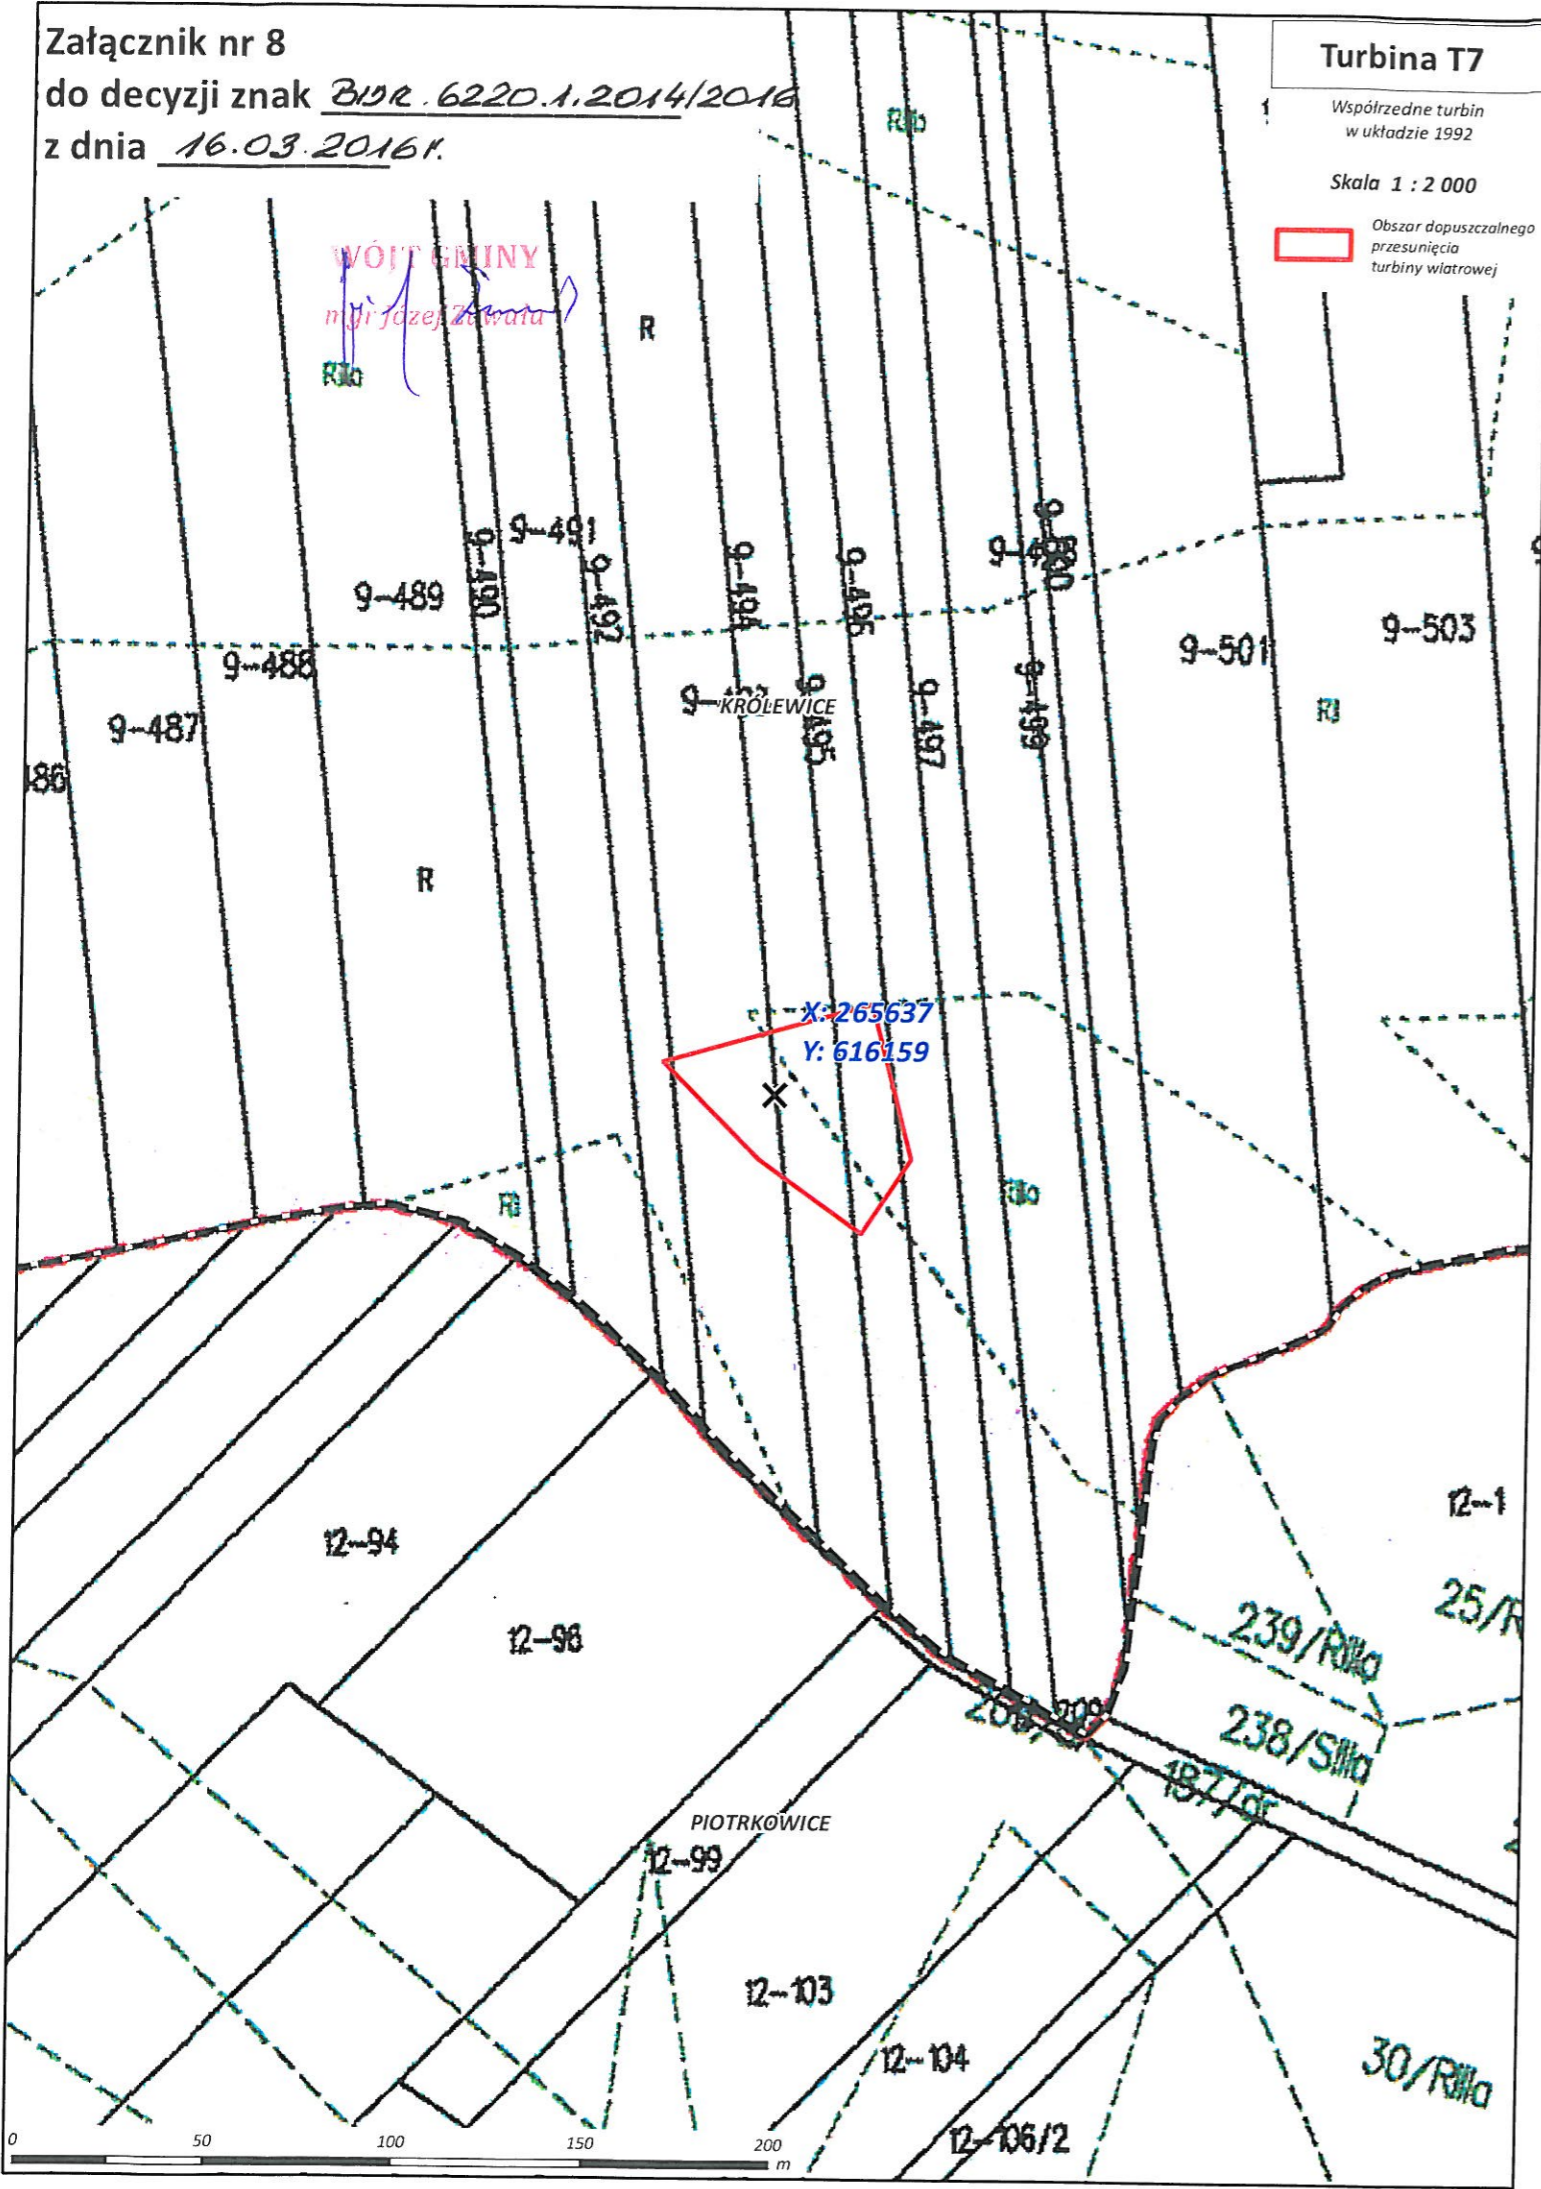

Załącznik nr 9
do decyzji znak BUR.6220.1.2014/2016
z dnia 16.03.2016r.

Projekt Bejsce

Planowane przedsięwzięcie
wraz z infrastrukturą
towarzyszącą

Skala 1 : 10 000

- Legenda**
- ✕ Lokalizacja turbin
 - Rozdzielnia
 - Projektowana trasa kabla
 - ▭ Obszar planowanego przebiegu kabla
 - Obszar dopuszczalnego przesunięcia turbiny
 - Obługa komunikacyjna
 - ▭ teren lokalizacji elektrowni wiatrowych
 - ▭ projektowana droga do poszerzenia
 - ▭ projektowana droga do budowy
 - ▭ łuki
 - Stanowiska przyrodnicze
 - Gatunki roślin chronionych
 - dziewanna austriacka
 - dzwonek bolonski
 - ośmiol mniejszy
 - słazówka turungska
 - ▭ Granica obrębu

